



# PREREZ A - A

PREREZ VZDOLŽ NAKLADALNE RAMPE

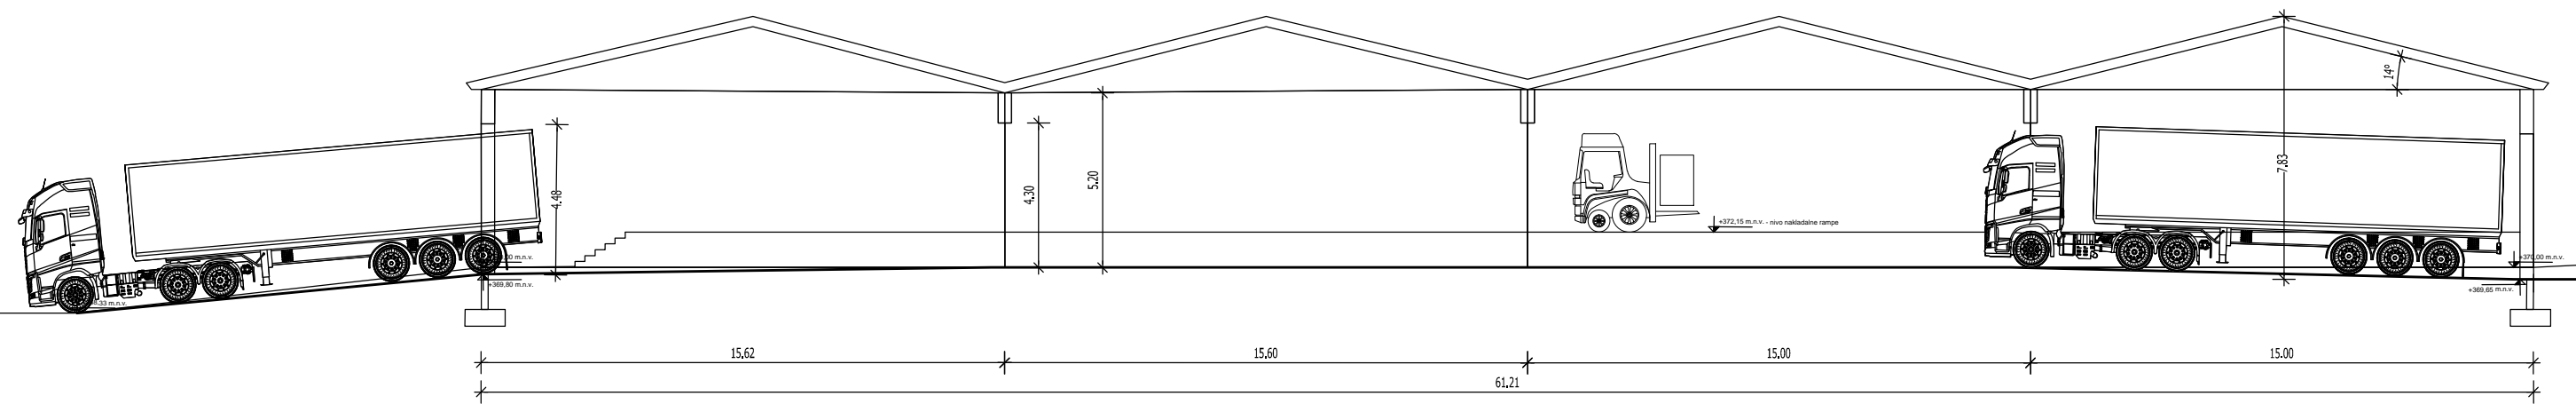

# POGLED B - B

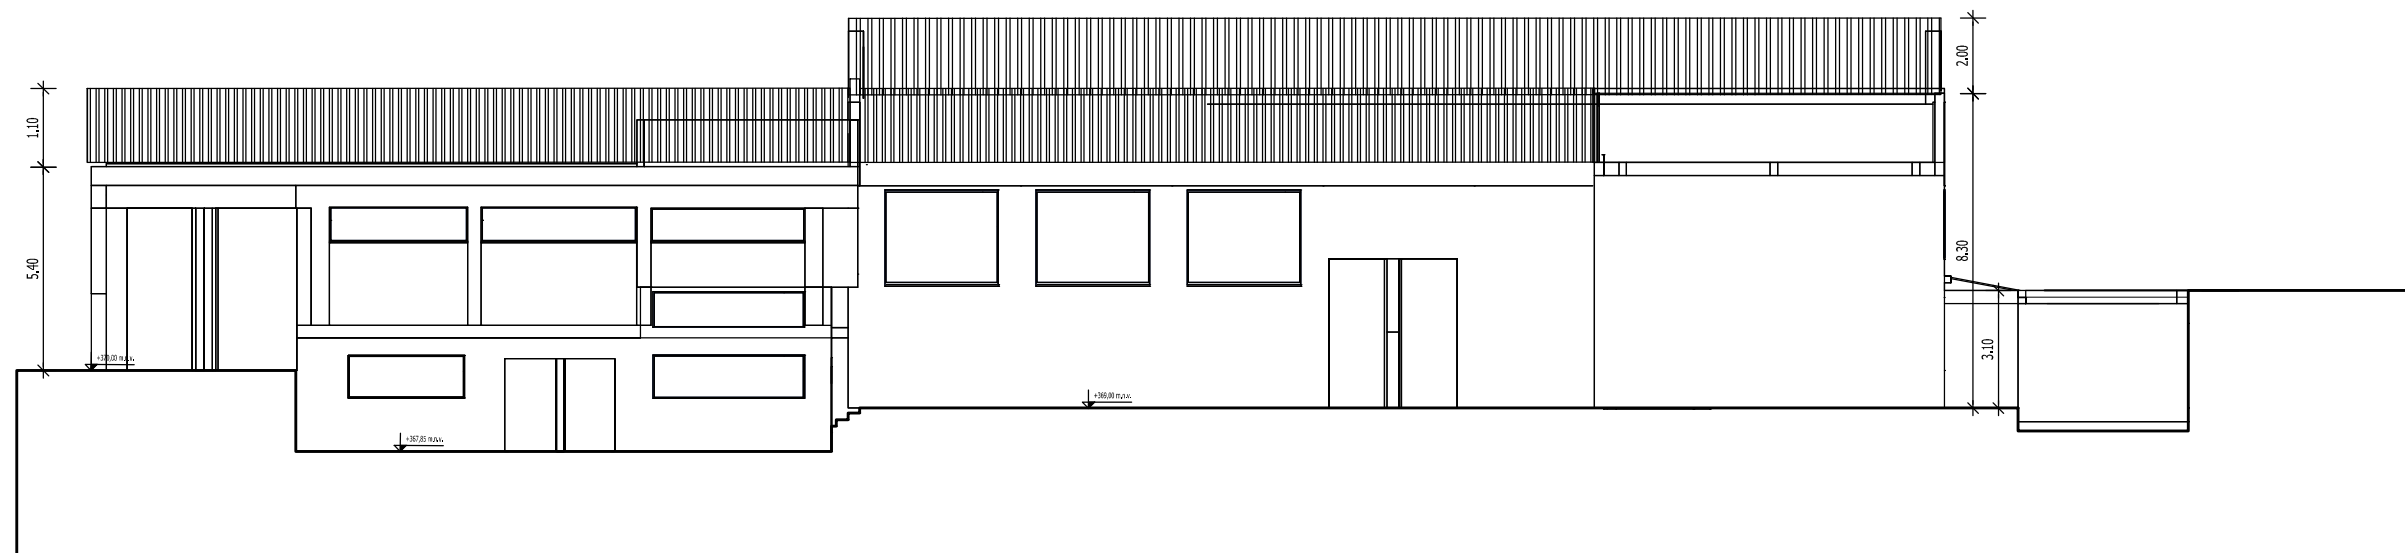

URBI d.o.o., Oblikovanje prostora, Trnovski pristan 2, Ljubljana

Investitor: Podjetje  
Pripravljalac: Občina Litija  
Vrsta dokumentacije: **OPPN ZA GOSPODARSKO OBRTNO CONO GA-05 IG GABROVKA**  
DOPOLNJENI OSNUTEK  
Risba: Prerez A - A in pogled B - B

Odgovorni vodja projekta: Judita Thaler, univ. dipl. inž. arh., ZAPS 1702 A

Številka projekta: 1940 ID 1602 Merilo: 1:200  
Datum: marec 2020, dop. junij Št. lista: 5.3